

1098


1096

1097

SCHALLSCHUTZWALL
H=4,0m

SCHALL-
SCHUTZWALL
H=3,5m

WA	0
0,4	0,6
IV=ID	SD/NO 35-42

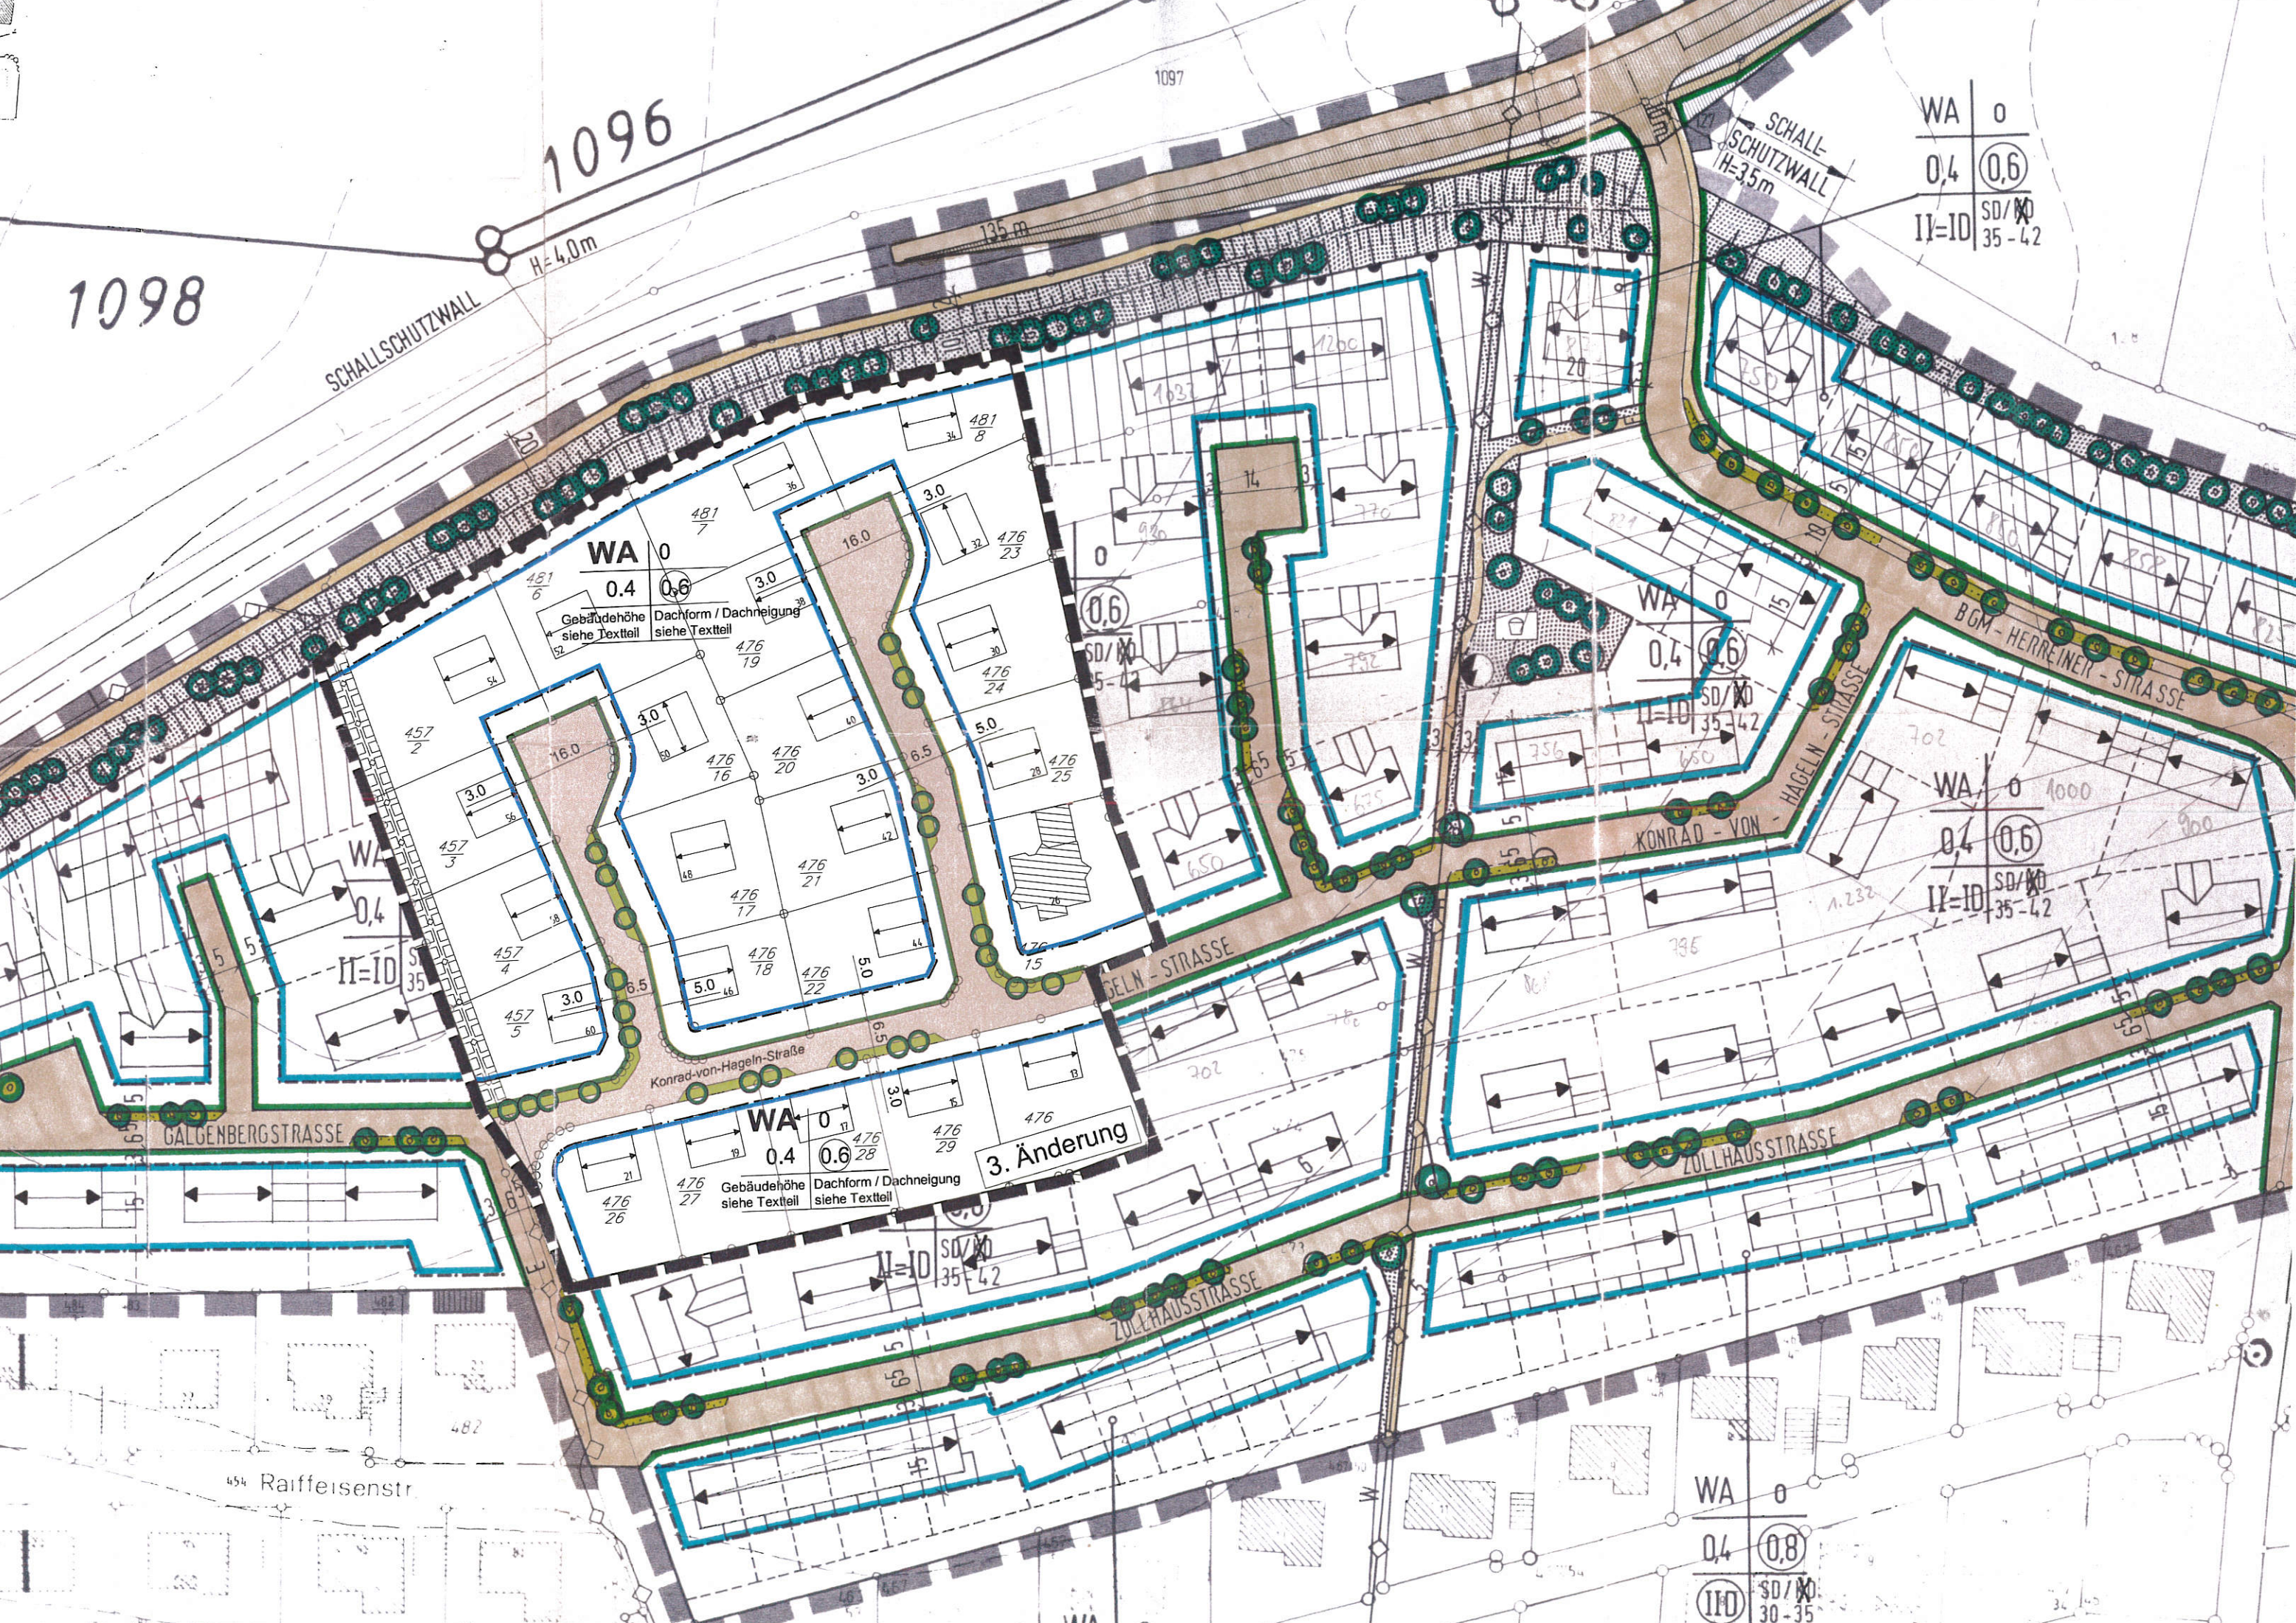

WA	0
0,4	0,6
Gebäudehöhe siehe Textteil	
Dachform / Dachneigung siehe Textteil	

WA	0
0,4	0,6
SD/NO 35-42	

WA	0
0,4	0,6
SD/NO 35-42	

WA	0
0,4	0,6
Gebäudehöhe siehe Textteil	
Dachform / Dachneigung siehe Textteil	

3. Änderung

WA	0
0,4	0,8
III	SD/NO 30-35

454 Raiffeisenstr